


Этаж №2

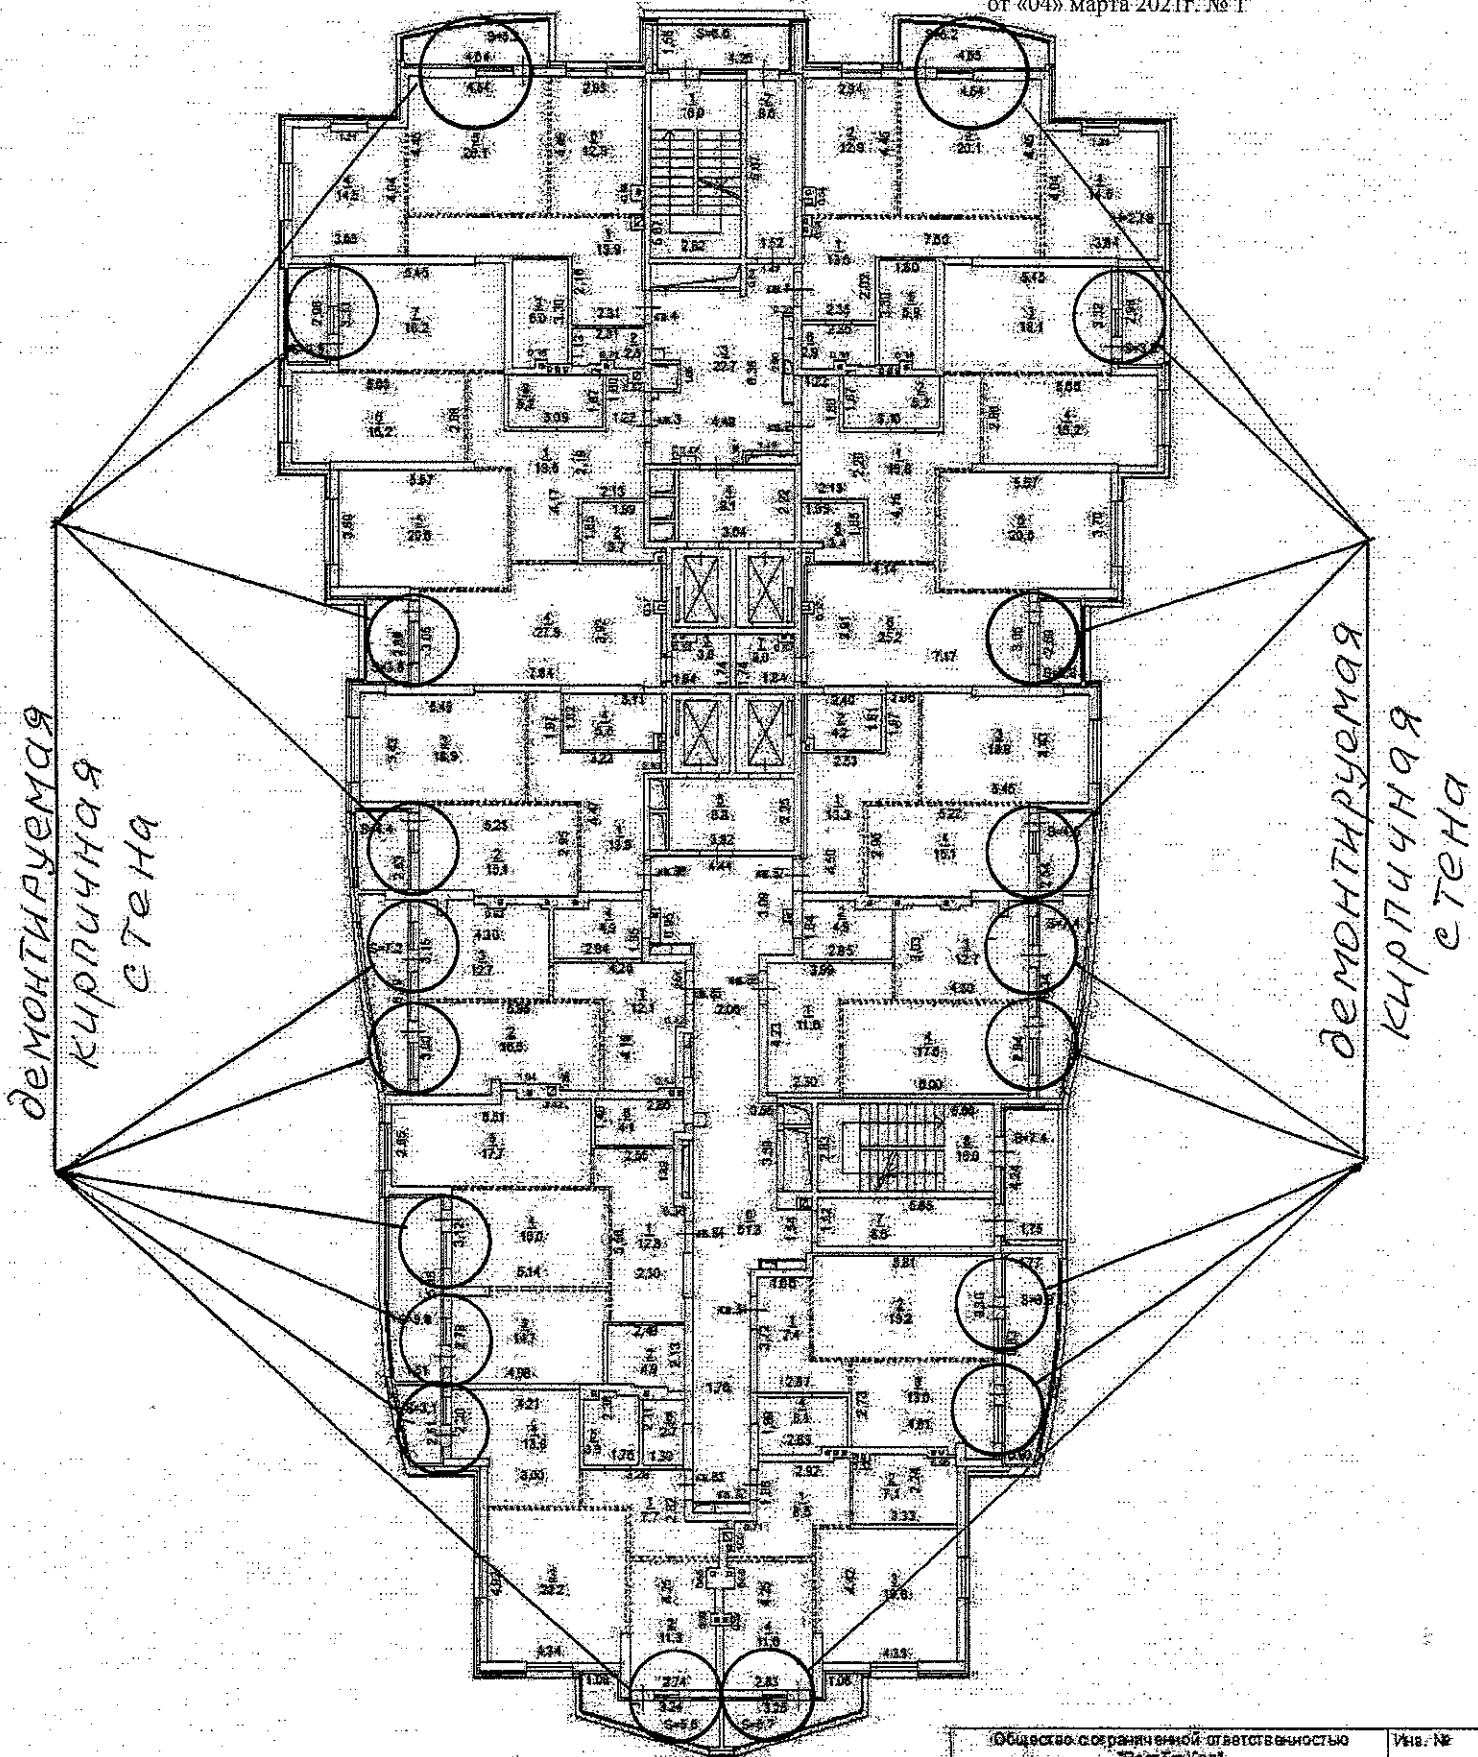

Общество с ограниченной ответственностью "РостТехКад"		Учв. №
Поставленный план		Масштаб
г. Ростов-на-Дону, ул. Нижегородская, 31, строение 3		1:200
Дата:	СМД	Ростовськ
13.08.20	Исполнил	Ильченко Н.А.
	Проверил	Литвинов Е.Ф.